



1/20	MAGAZYN
77,64 m <sup>2</sup>	plaki ceramiczne

tylnk cement-wap. filcowany 1cm
cegła "Silka" 24 cm
styropian 12 cm
tylnk cieżko-werst. minier. 1cm

WEŁNA MINERALNA
TYNKG LEGENDY

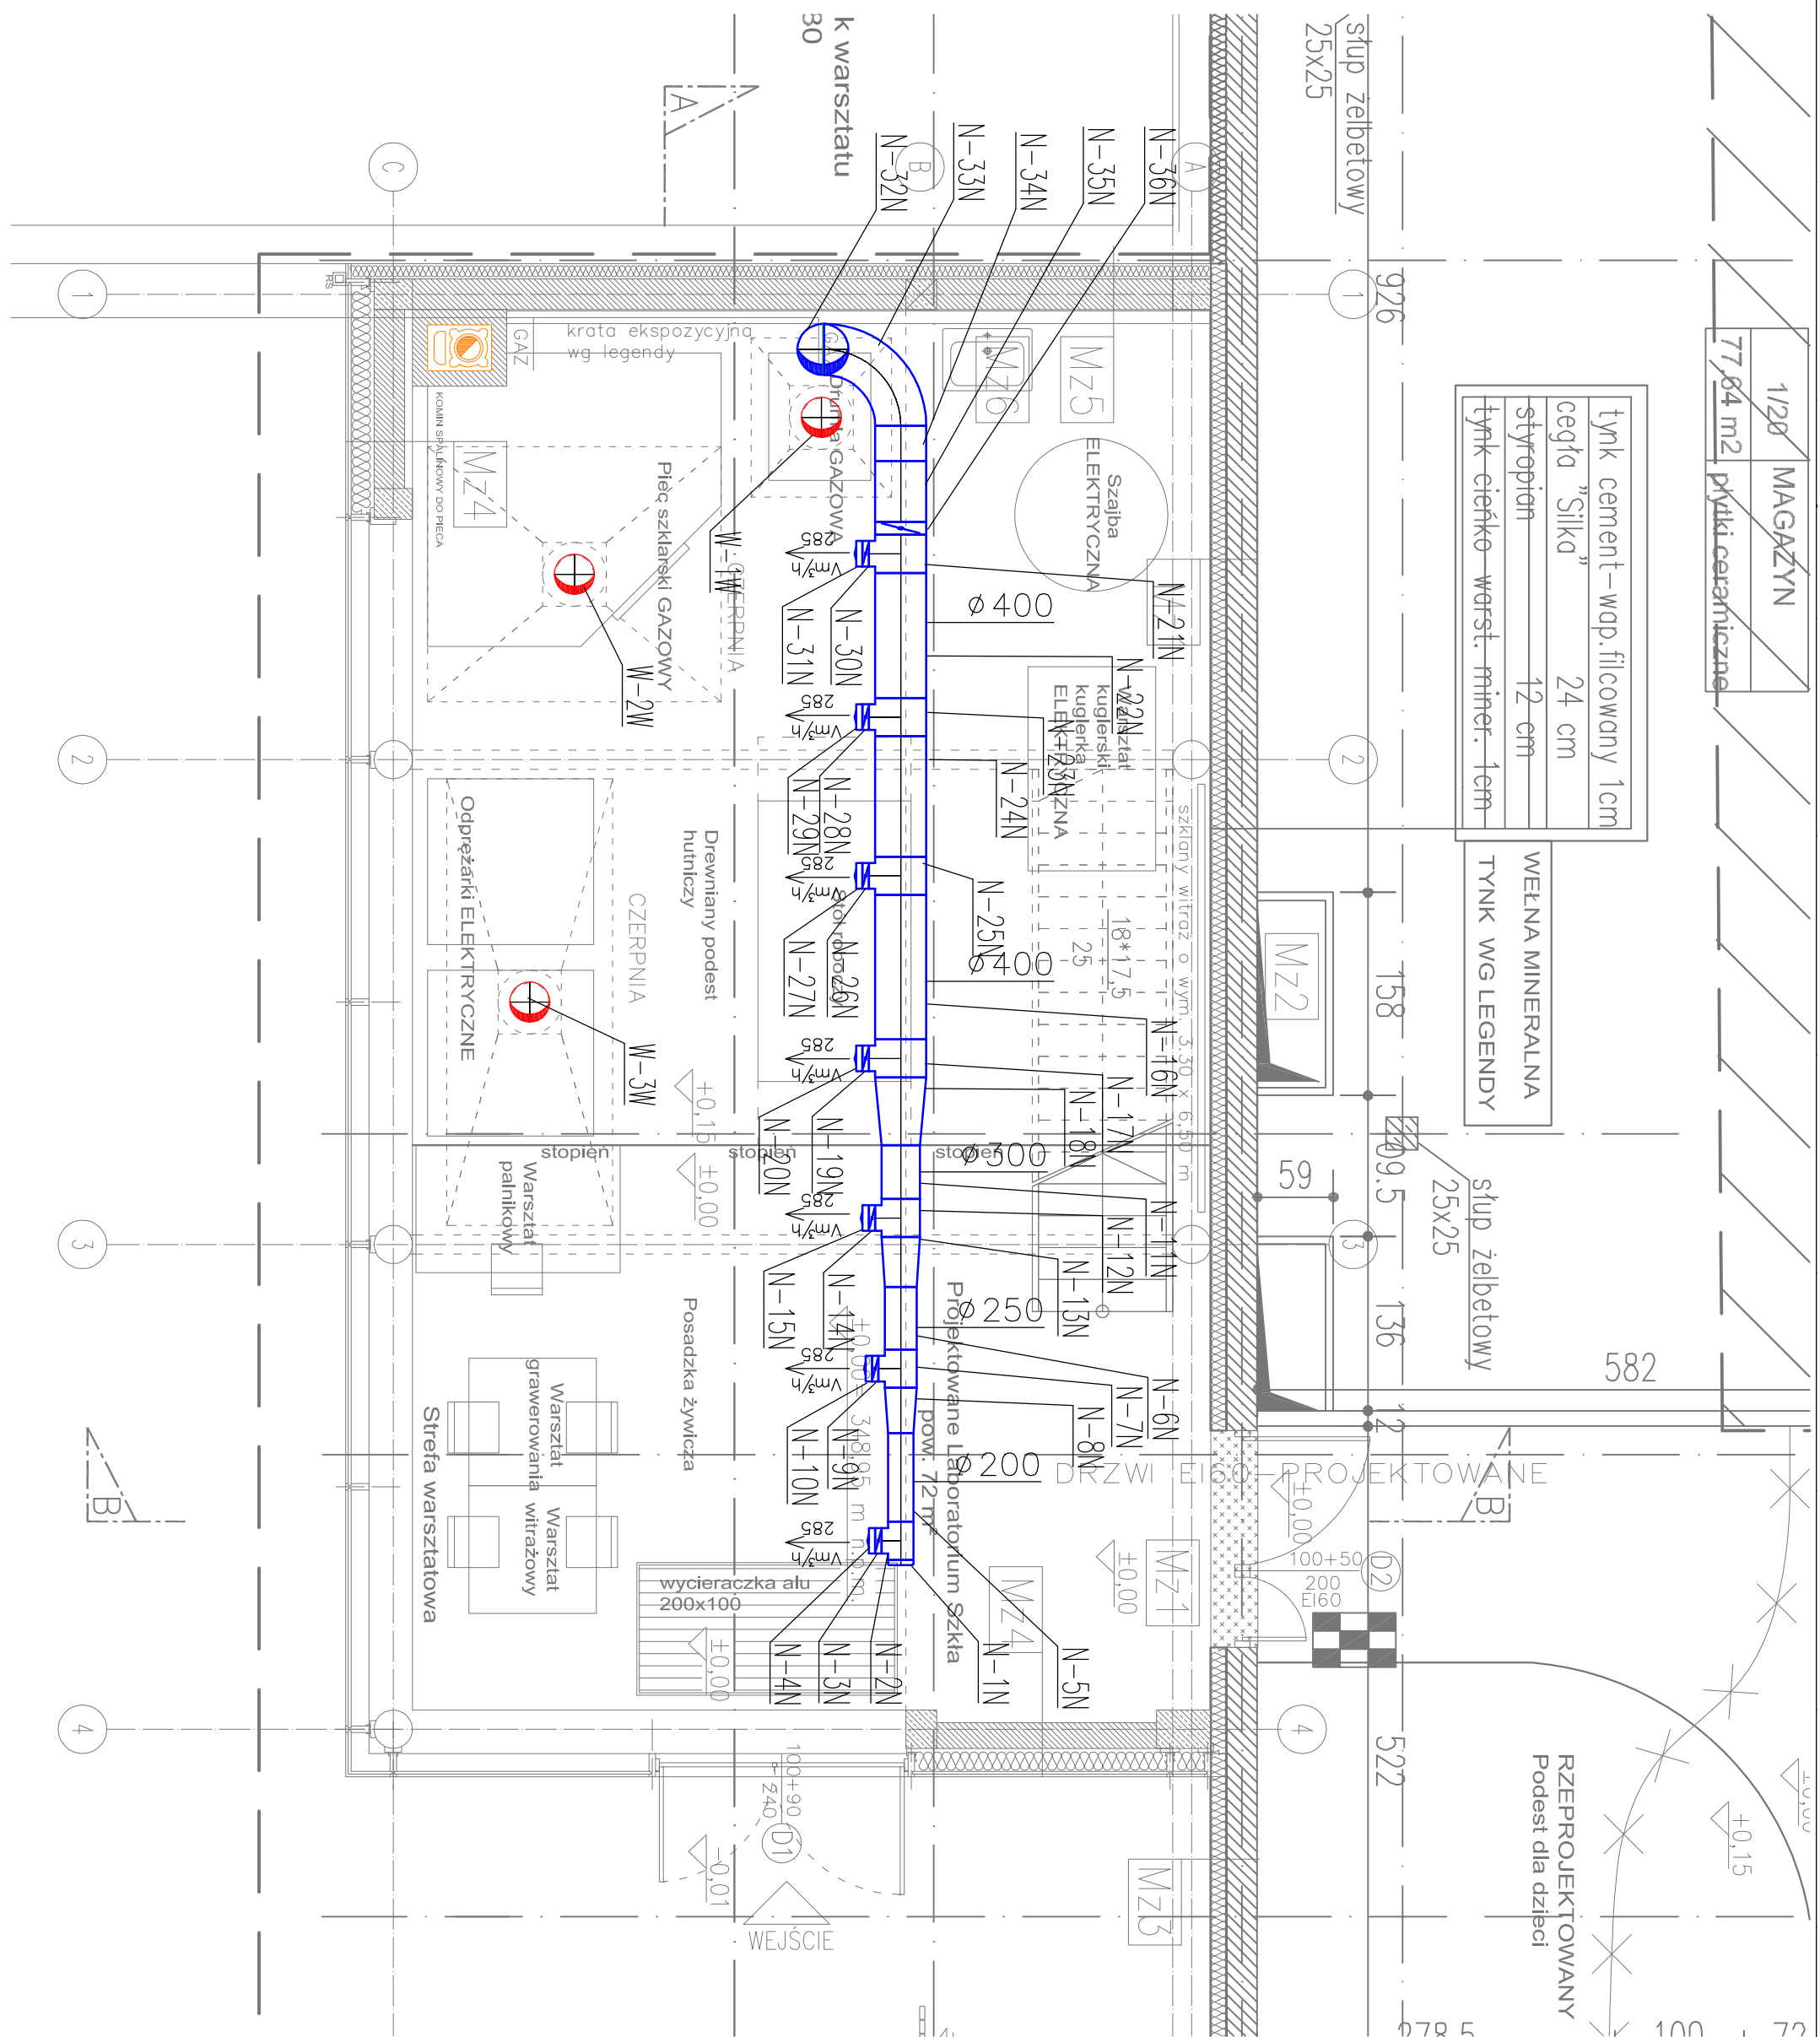

RZEPROJEKTOWANY  
Podest dla dzieci

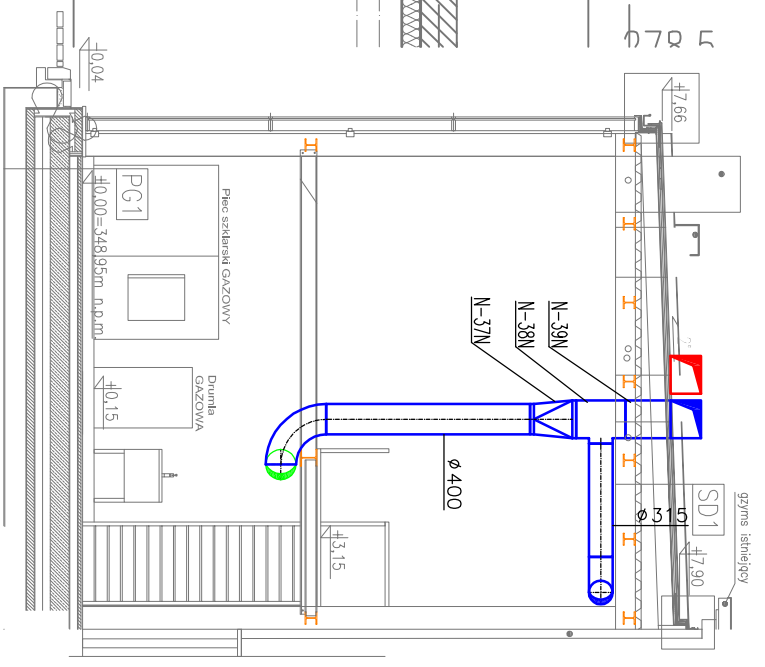

**GENERALNY PROJEKTANT**

OBIEKT: ROZBUDOWA BUDYNKU MUZEUM KARKONOSKIEGO O BUDYNEK "LABORATORIUM SZKLA"

INWESTOR: MUZEUM KARKONOSKIE W JELENIEJ GÓRZE  
ul. Matejki 28, 58-500 Jelenia Góra

ADRES: JELENIA GÓRA  
UL. MATEJKI 28, DZ. NR. 181/179- OBRĘB 0032

GENERALNY PROJEKTANT: SK-ARCHITEKCI PRACOWNIA ARCHYTEKTONICZNA  
BIURO: 58-500 Jelenia Góra,  
ul. WOLNOŚCI 2  
biuro@sk-architekci.pl  
NIP: 611-233-33-94

PROJEKTANT	PODPIS
SMITRARA	MGR INŻ. WOJCIECH TOMKOW
NR UPR. PROJ.	DOŚ/IS/0398/10: 130/DOŚ/10
SPRAWDZAJĄCY	PODPIS
SMITRARA	MGR INŻ. ANNA WOLSKA
NR UPR. PROJ.	DOŚ/IS/0529/10: 113/DOŚ/07

TREŚĆ RYSUNKU  
**RZUT PARTERU-INSTALACJA WENTYLACJI MECH.**

NR RYSUNKU: IS/9

DATA: 03 SIERPIEŃ 2017

SKALA: 1:50

**KONC**  **PB**  **PW**