

# PROFIL PODŁUŻNY ZEWNĘTRZNEJ INSTALACJI KANALIZACJI SANITARNEJ

SKALA 1:100/250

## PROFIL PODŁUŻNY INSTALACJI KANALIZACJI SANITARNEJ


1:100/250

LEGENDA:

(S1) – proj. studzienka systemowa

Uwagi:

1. Zagłębienie infrastruktury podziemnej podano w przybliżeniu. Nie wyklucza się niezinwentaryzowanych przewodów podziemnych.
2. Przed wykonaniem wpięcia instalacji do studzienki wykonać pomiary geodezyjne.

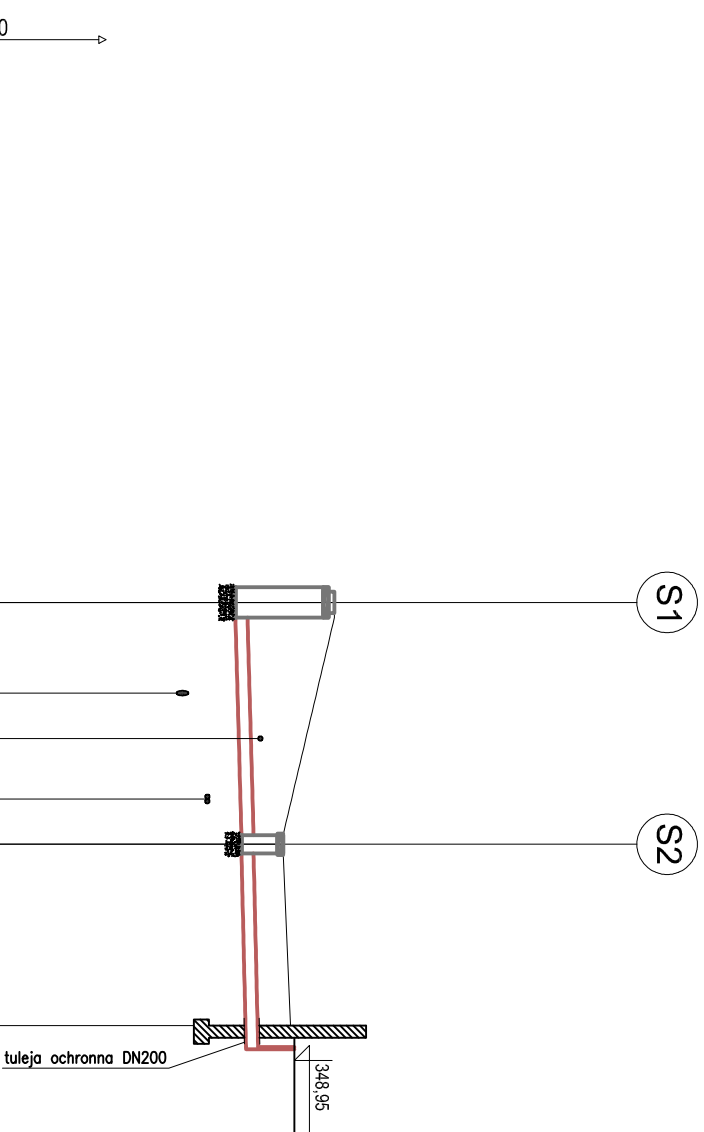

Poziom porównawczy 341,00 m n.p.m.

Rzędna terenu projektowanego		349,48	348,17	348,20	348,22	348,24	348,25	348,80	348,31	348,90
Rzędna dna kanału										
Zagłębienie dna kanału [m]			1,31				0,55			0,59
Odległości [m]				8,0				6,0		
Spadek				1,0%						
Material				DN 160 PP						
L=14,0										
Długość trasy [m]		0,0		3,0	4,5	6,5	8,0			14,0

<b>SIK ARCHITECTURA</b> GENERALNY PROJEKTANT	
OBIEKT ROZBUDOWA BUDYNKU MUZEUM KARKONOSKIEGO O BUDYNEK "LABORATORIUM SZKŁA"	
INWESTOR MUZEUM KARKONOSKIE W JELENIEJ GÓRZE ul. Matejki 28, 58-500 Jelenia Góra	
ADRES JELENIA GÓRA UL. MATEJKI 28, DZ. NR. 181/179-OBREB 0032	
GENERALNY PROJEKTANT SK-ARCHITEKCI PRACOWNIA ARCHYTEKTONICZNA BIURO: 58-500 Jelenia Góra, ul. WOLNOSCI 2 biuro@sk-architekci.pl tel. kom. 608-38-24-10 NIP: 611-233-333-94 REGON: 021847622	
PROJEKTANT MGR INŻ. WOJCIECH TOMKÓW	PODPIS
NR UPR. PROJ. DOŚ/IS/0398/10: 130/DOŚ/10	
SPRWDZAJĄCY MGR INŻ. ANNA WOLSKA	PODPIS
NR UPR. PROJ. DOŚ/IS/0529/10: 113/DOŚ/07	
TREŚĆ RYSUNKU PROFIL PODŁUŻNY ZEWN. INSTALACJI KAN. SANITARNEJ	
NR RYSUNKU S1	
DATA 03 SIERPIEŃ 2017 SKALA 1:100/250	
<b>KONC</b> <input type="checkbox"/> <b>PB</b> <input checked="" type="checkbox"/> <b>PW</b> <input type="checkbox"/>	