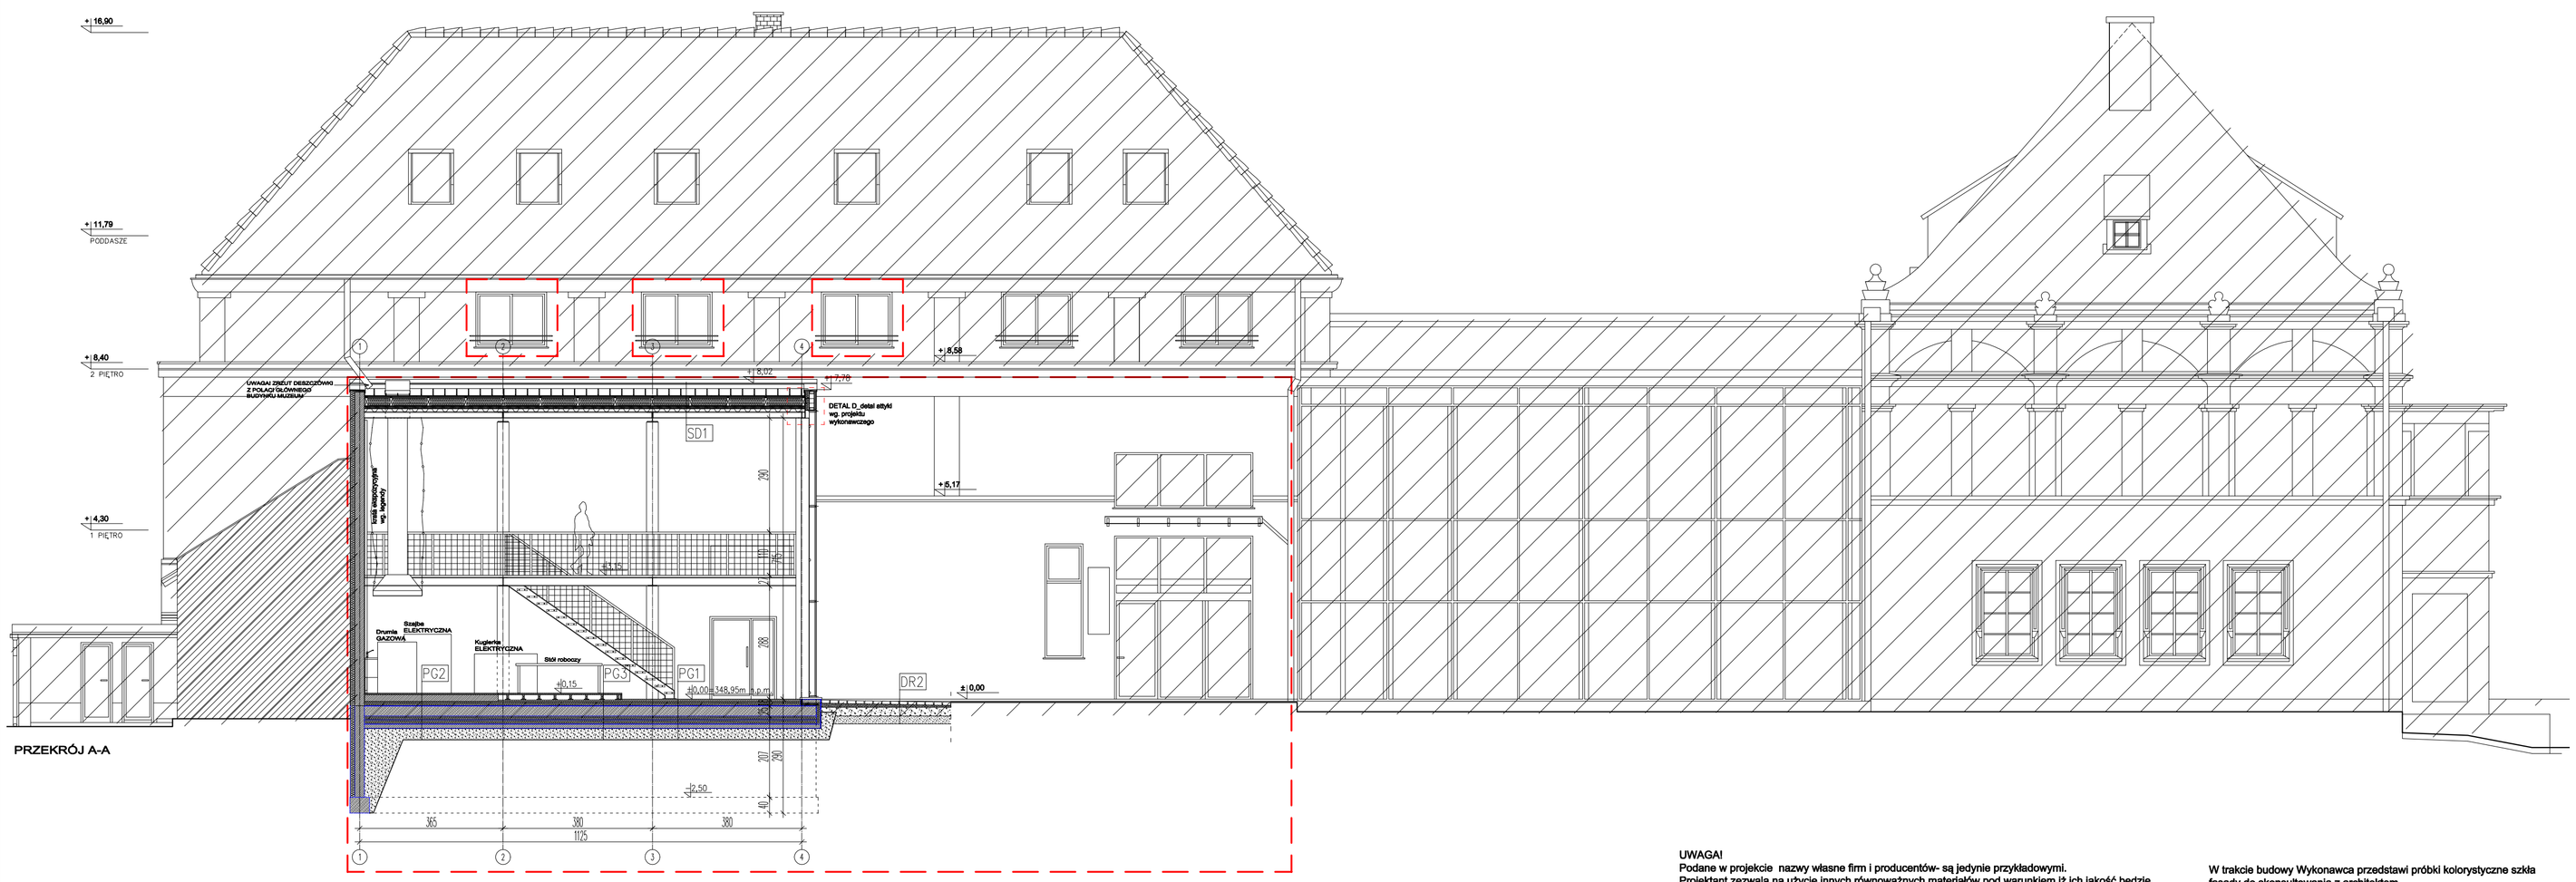

PRZEKRÓJ A-A

LEGENDA:

- ELEMENTY PROJEKTOWANE
  elewacji wg. rys. nr 11
- poza zakresem opracowania

UWAGA!
Podane w projekcie nazwy własne firm i producentów- są jedynie przykładowymi.
Projektant zezwala na użycie innych równoważnych materiałów pod warunkiem iż ich jakość bedzie nie gorsza niż zaproponowana w projekcie, a próbka kolorystyki zostanie przedstawiona architektowi do akceptacji
(projekt i kolorystyka została zaakceptowana przez Konserwatora Zabytków)
Zmiana kolorystyki i odcieni barw bez zgody architekta-zabroniona.

W trakcie budowy Wykonawca przedstawi próbki kolorystyczne szkła fasady do skonsultowania z architektem.

Nową stolarkę okienną dostosować do istniejących otworów okiennych.

Wymiary sprawdzić na budowie.

ŚCIANY:

Fz1 Ściana pierzicy budynku Muzeum — istniejąca

folia kubełkowa
wymiana styropianu na nowe XPS
Ściana żelbetowa 24cm
tynk cieńko-warstwowy miner. 1cm

Mz1 Ściana parteru budynku Muzeum

istniejący tynk cement.-wap. filcowany 1cm
istniejąca cegła "SILKA" 24cm
wymiana styropianu na wełnę mineralną gr. 12cm
projektowany: TYNK BAUMIT, Baumit EdelPutz Spezial w kolorze Baumit Life 0019 – 1mm+farba silikatowa w kolorze 0923 – malowanie dwukrotnie

Mz2 Ściana parteru budynku Muzeum

istniejący tynk cement.-wap. filcowany 1cm
istniejąca cegła "SILKA" 24cm
wymiana styropianu na wełnę mineralną gr. 12cm
projektowany: TYNK BAUMIT, Baumit EdelPutz Spezial w kolorze Baumit Life 0019 – 3mm

Mz3 Ściana elewacyjna parteru budynku Muzeum

istniejący tynk cement.-wap. filcowany 1cm
istniejąca cegła "SILKA" 24cm
wymiana styropianu na wełnę mineralną gr.12cm
projektowany: TYNK BAUMIT, Baumit EdelPutz Spezial w kolorze Baumit Life 0019 – 3mm+farba silikatowa w kolorze 0367 – malowanie dwukrotnie

Mz4 Ściana elewacyjna Laboratorium Szkła

od wewnątrz: tynk BAUMIT EdelPutz Special w kolorze Baumit Life 0019–1mm
projektowana Ściana Silka24
wełna mineralna18cm
system fasadowy –szkło nieprzezierne

Mz5 Mz6 Ściana elewacyjna Laboratorium Szkła

od strony warsztatu: projektowana wełna min.gr12cm na ruszcie
ściana murowana silka24
Tynk Baumit EdelPutz Special w kolorze Baumit Life 0019–1mm

MZ6: powyżej attyki dodatkowo Tynk zewn.od strony warsztatu Baumit EdelPutz Special w kolorze Baumit Life 0019–3mm+farba silikatowa w kolorze 0367–malowanie dwukrotne

PRZEKROJE DROGOWE:

DR1 Ciąg pieszo jezdny/gr. pożarowa

kostka betonowa brukowana grafit 8cm
miał kamienny 0–5mm 5cm
kruszywo łamane 0–63mm 22cm
piasek gruboziarnisty 20cm
grunt rodzimy

DR2 Plac utwardzony

kostka betonowa brukowana grafit 8cm
miał kamienny 0–5mm 5cm
kruszywo łamane 0–63mm 22cm
piasek gruboziarnisty 20cm
grunt rodzimy

DACH:

SD1 Dach ocieplony wentylowany

blacha płaska na rąbek stojący tytanowo-cynkowa
deska niekonserwowana 22mm szer. 12–14cm lub OSB3 25mm
kontrłata 2x4cm
folia paroprzepuszczalna
kantówka 8x20cm
wełna z włókniaoizolacją 20cm układana pomiędzy kantówkami (dwie warstwy po 10cm na zakład)
paroizolacja
blacha trapezowa TR75
konstrukcja nośna stalowa–gł. konst. HEA260 oraz HEA160

FASADA– stupowo–ryglowa kolor profili aluminiowych RAL 7031 blaugrau, szkło trzyszybowe barwione w masie 8 Antisol (Parson) bez efektu lustra Ug=0,5–0,6;

POSADZKI:

PG1 Posadzka na gruncie (U= 0,31 W/m2*K)

epoksydowa posadzka żywiczna szara matowa
szlichta betonowa 5 cm
folia PE
styropian M30 10cm
folia hydroizolacyjna folia PE 2x na zakład
płyta żelbetowa 25cm
styropian EPS 200–038 układany w dwóch warstwach mijankowo 20cm
podkład betonowy 10cm
warstwa grubego piasku 30cm zagęszcz. warstwami–warstwa stabilizująco drenażowa geowłóknina
grunt rodzimy po zdjęciu humusu

PG2 Posadzka na gruncie

deski drewniane dębowe
wylewka betonowa 17 cm
folia PE
styropian M30 10cm
folia hydroizolacyjna folia PE 2x na zakład
płyta żelbetowa 25cm
styropian EPS 200–038 układany w dwóch warstwach mijankowo 20cm
podkład betonowy 10cm
warstwa grubego piasku 30cm zagęszcz. warstwami–warstwa stabilizująco drenażowa geowłóknina
grunt rodzimy po zdjęciu humusu

PG3 Posadzka na gruncie

deski drewniane dębowe
legary drewniane 5x10cm na kołkach dystansowych
szlichta betonowa 5 cm
folia PE
styropian M30 10cm
folia hydroizolacyjna folia PE 2x na zakład
płyta żelbetowa 25cm
styropian EPS 200–038 układany w dwóch warstwach mijankowo 20cm
podkład betonowy 10cm
warstwa grubego piasku 30cm zagęszcz. warstwami–warstwa stabilizująco drenażowa geowłóknina
grunt rodzimy po zdjęciu humusu

PROJEKT WYKONAWCZY

SK archi tekci

GENERALNY PROJEKTANT

TEMAT: **ROZBUDOWA BUDYNKU MUZEUM KARKONOSKIEGO O BUDYNEK "LABORATORIUM SZKŁA"**

INWESTOR: **MUZEUM KARKONOSKIE W JELENIEJ GÓRZE**
ul. Matejki 28, 58-500 Jelenia Góra

ADRES: **JELENIA GÓRA**
UL. MATEJKI 28, DZ. NR. 181,178- OBRĘB 0032

GENERALNY PROJEKTANT
SK-ARCHITEKCI PRACOWNIA ARCHITEKTONICZNA
BIURO: 58-500 Jelenia Góra, ul. WOLNOŚCI 2
biuro@sk-architekci.pl tel. kom. 606-38-24-10
NIP: 611-233-33-94 REGON: 021847622

		PODPIS
PROJEKTANT		
ARCHITEKTURA	ARCH. KAROLINA SZKAPIAK	
NR UPR. PROJ.	70/DSOKK/2011, DS-1494	
OPRACOWANIE	ARCH. EWA ŁYSIAK	

TREŚĆ RYSUNKU: **PRZEKRÓJ A-A PRZEZ "LABORATORIUM SZKŁA"**

NR RYSUNKU: **09**

DATA 05 WRZESIEŃ 2017 SKALA 1:100

KONCOPBOPW