


TN-S

**SZYBKE WYŁĄCZENIE!**

POŁĄCZENIA WYRÓWNAWCZE

**RH**

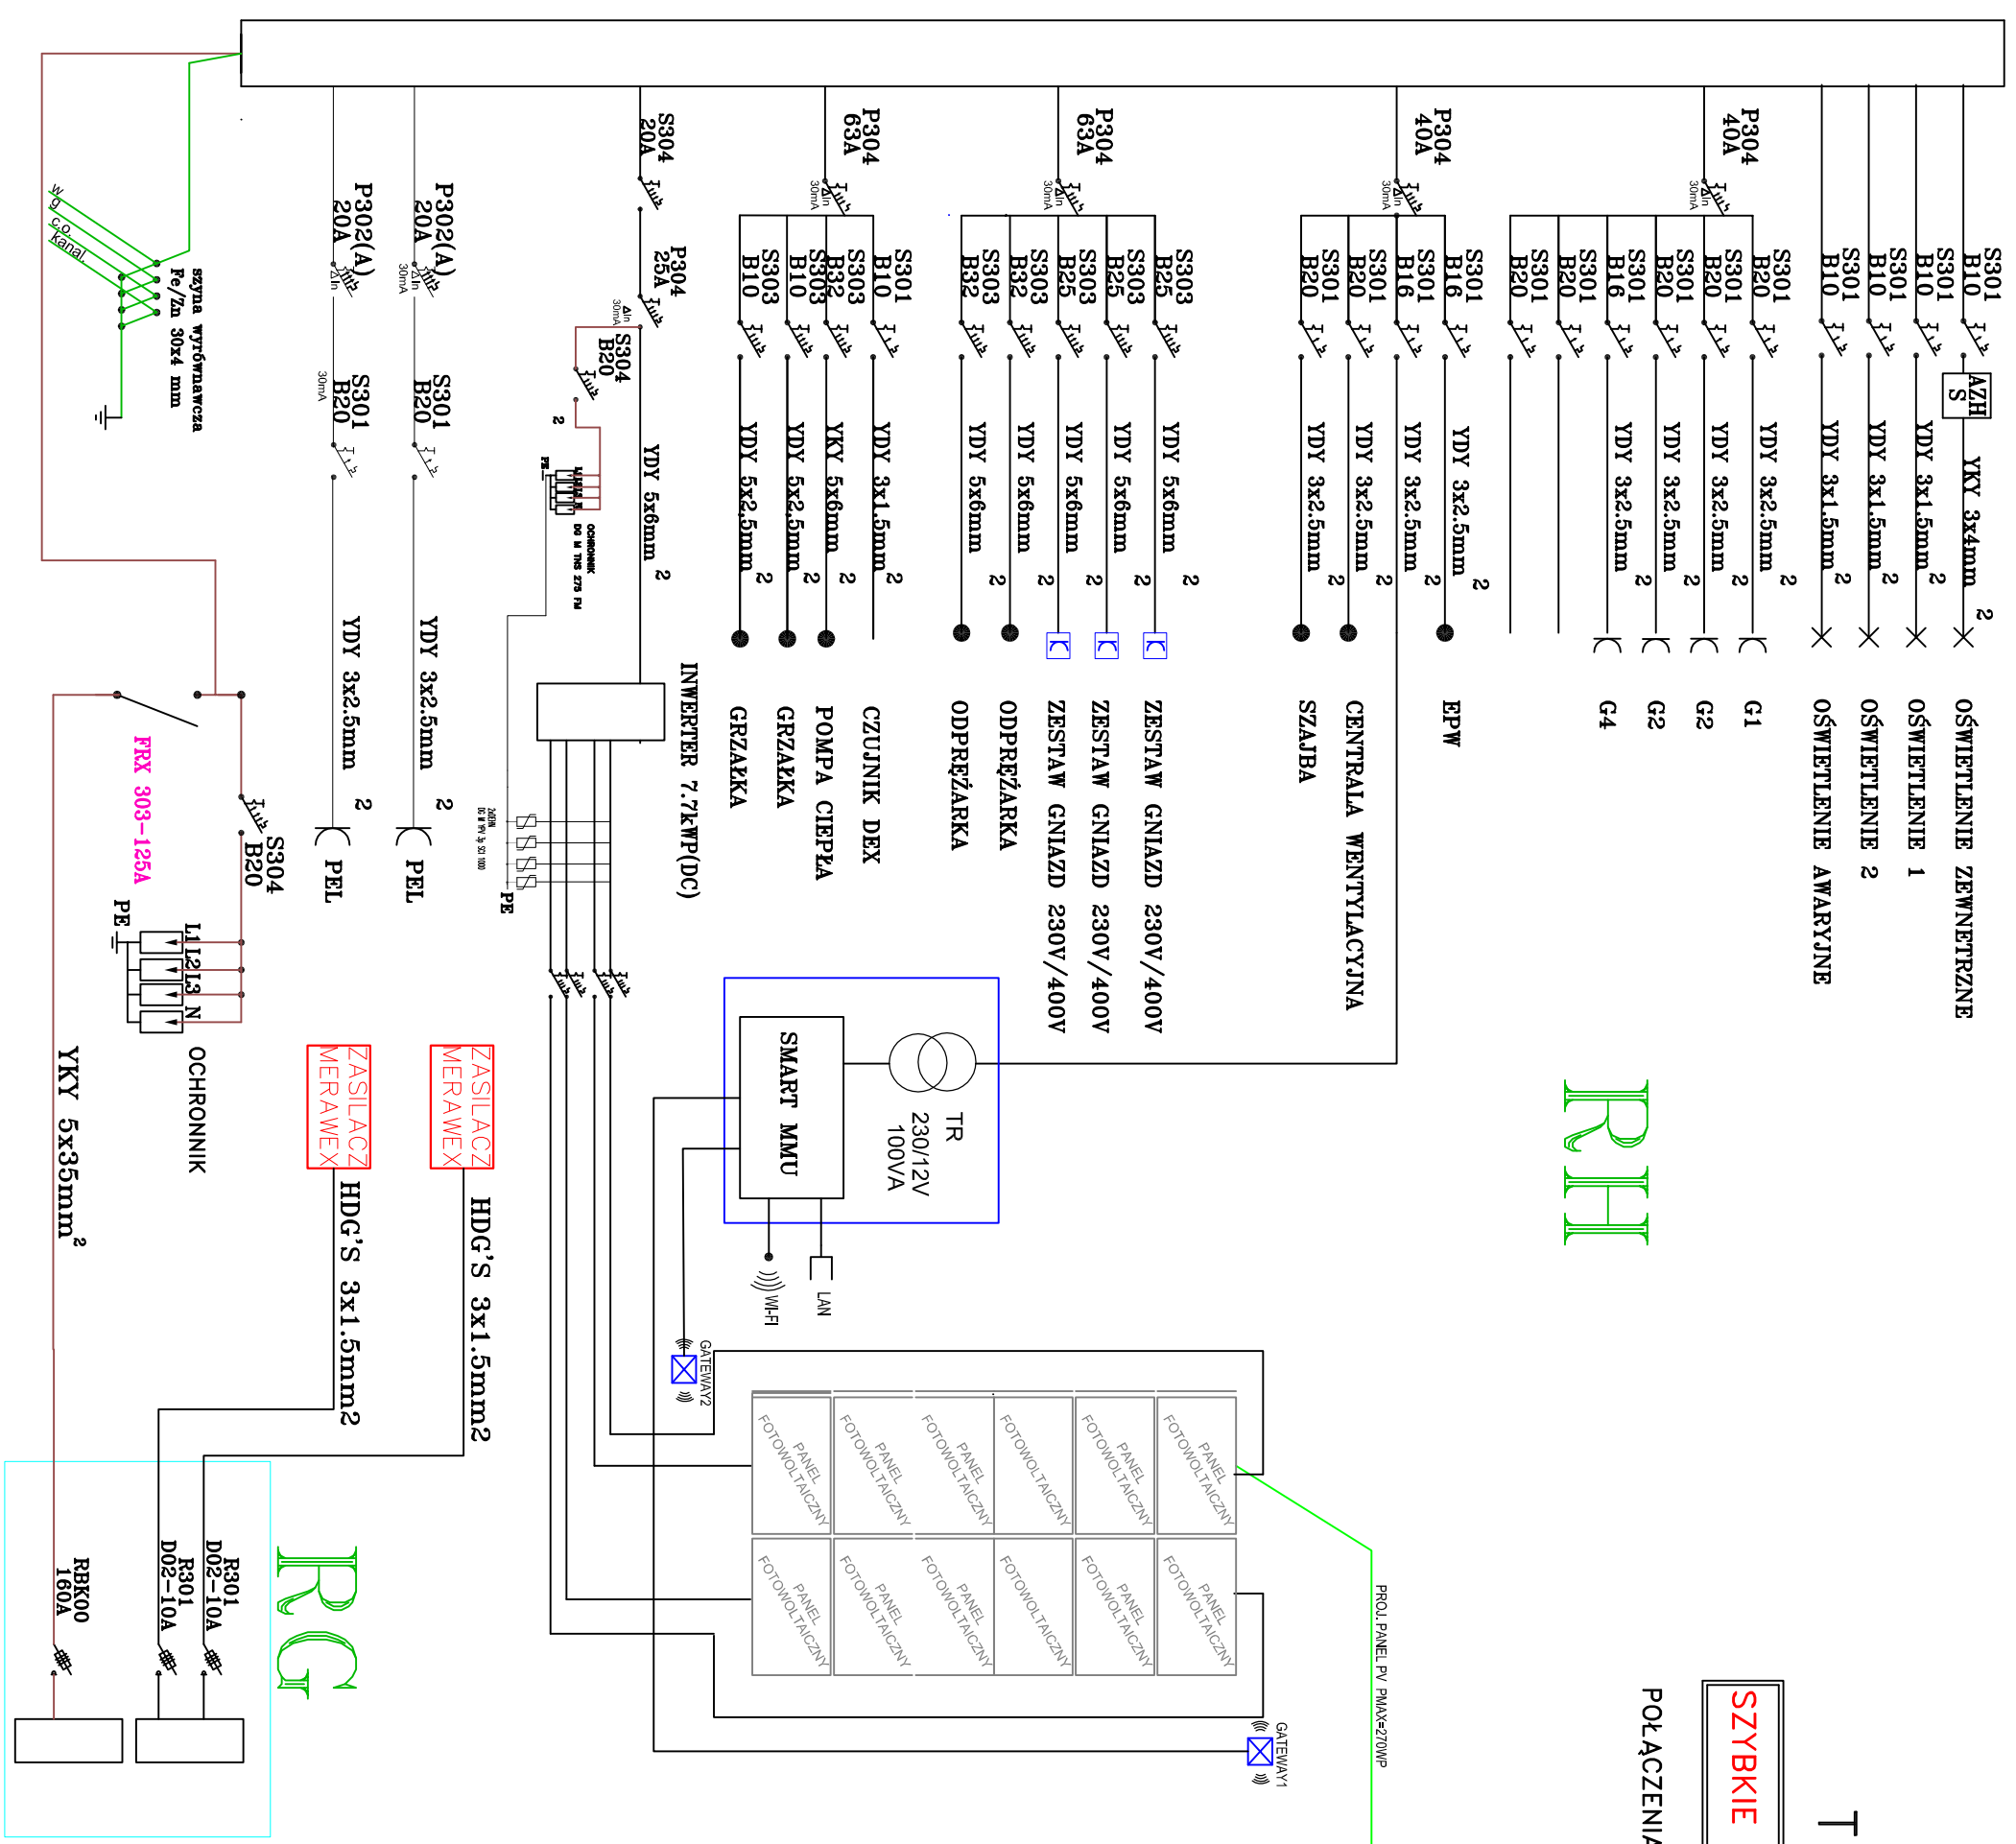

**RG**

<b>SK</b> <b>GENERALNY PROJEKTANT</b>	
<b>OPRACZYNIA</b> SK-ARCHITEKCI PRACOWNIA ARCHYTEKTONICZNA BIURO: 58-500 Jelenia Góra, biuro@sk-architekci.pl NIP: 611-233-33-94	ul. Wolności 2 tel. kom. 608-38-24-10 REGON: 021847622
<b>PROJEKTANT</b> MGR INŻ. KRZYSZTOF ZIMADZKI NR UP. PROJ. 173/DOS/13	POPIPS
<b>SPRACOWNIK</b> MGR INŻ. ANDRZEJ ZIMADZKI NR UP. PROJ. 17/97	POPIPS
<b>SCHEMAT ROZDZIELNICZY RH</b> NR PROSINKU 09	
DATA 05 WRZESIEŃ 2017 <b>KONC</b> <input type="checkbox"/> <b>PB</b> <input type="checkbox"/> <b>PW</b> <input checked="" type="checkbox"/>	SKALA 1:100

**OBIEKT**  
 ROZBUDOWA BUDYNKU MUZEUM KARKONOSKIEGO O BUDYNEK  
 "LABORATORIUM SZKLA"  
**INWESTOR**  
 MUZEUM KARKONOSKIE W JELENIEJ GÓRZE  
 ul. Matejki 28, 58-500 Jelenia Góra  
**ADRES**  
 JELENIA GÓRA  
 UL. MATEJKI 28, DZ. NR. 181/178- OBRĘB 0032  
**GENERALNY PROJEKTANT**  
 SK-ARCHITEKCI PRACOWNIA ARCHYTEKTONICZNA  
 BIURO: 58-500 Jelenia Góra,  
 ul. Wolności 2  
 tel. kom. 608-38-24-10  
 REGON: 021847622