RZUT PIĘTRA

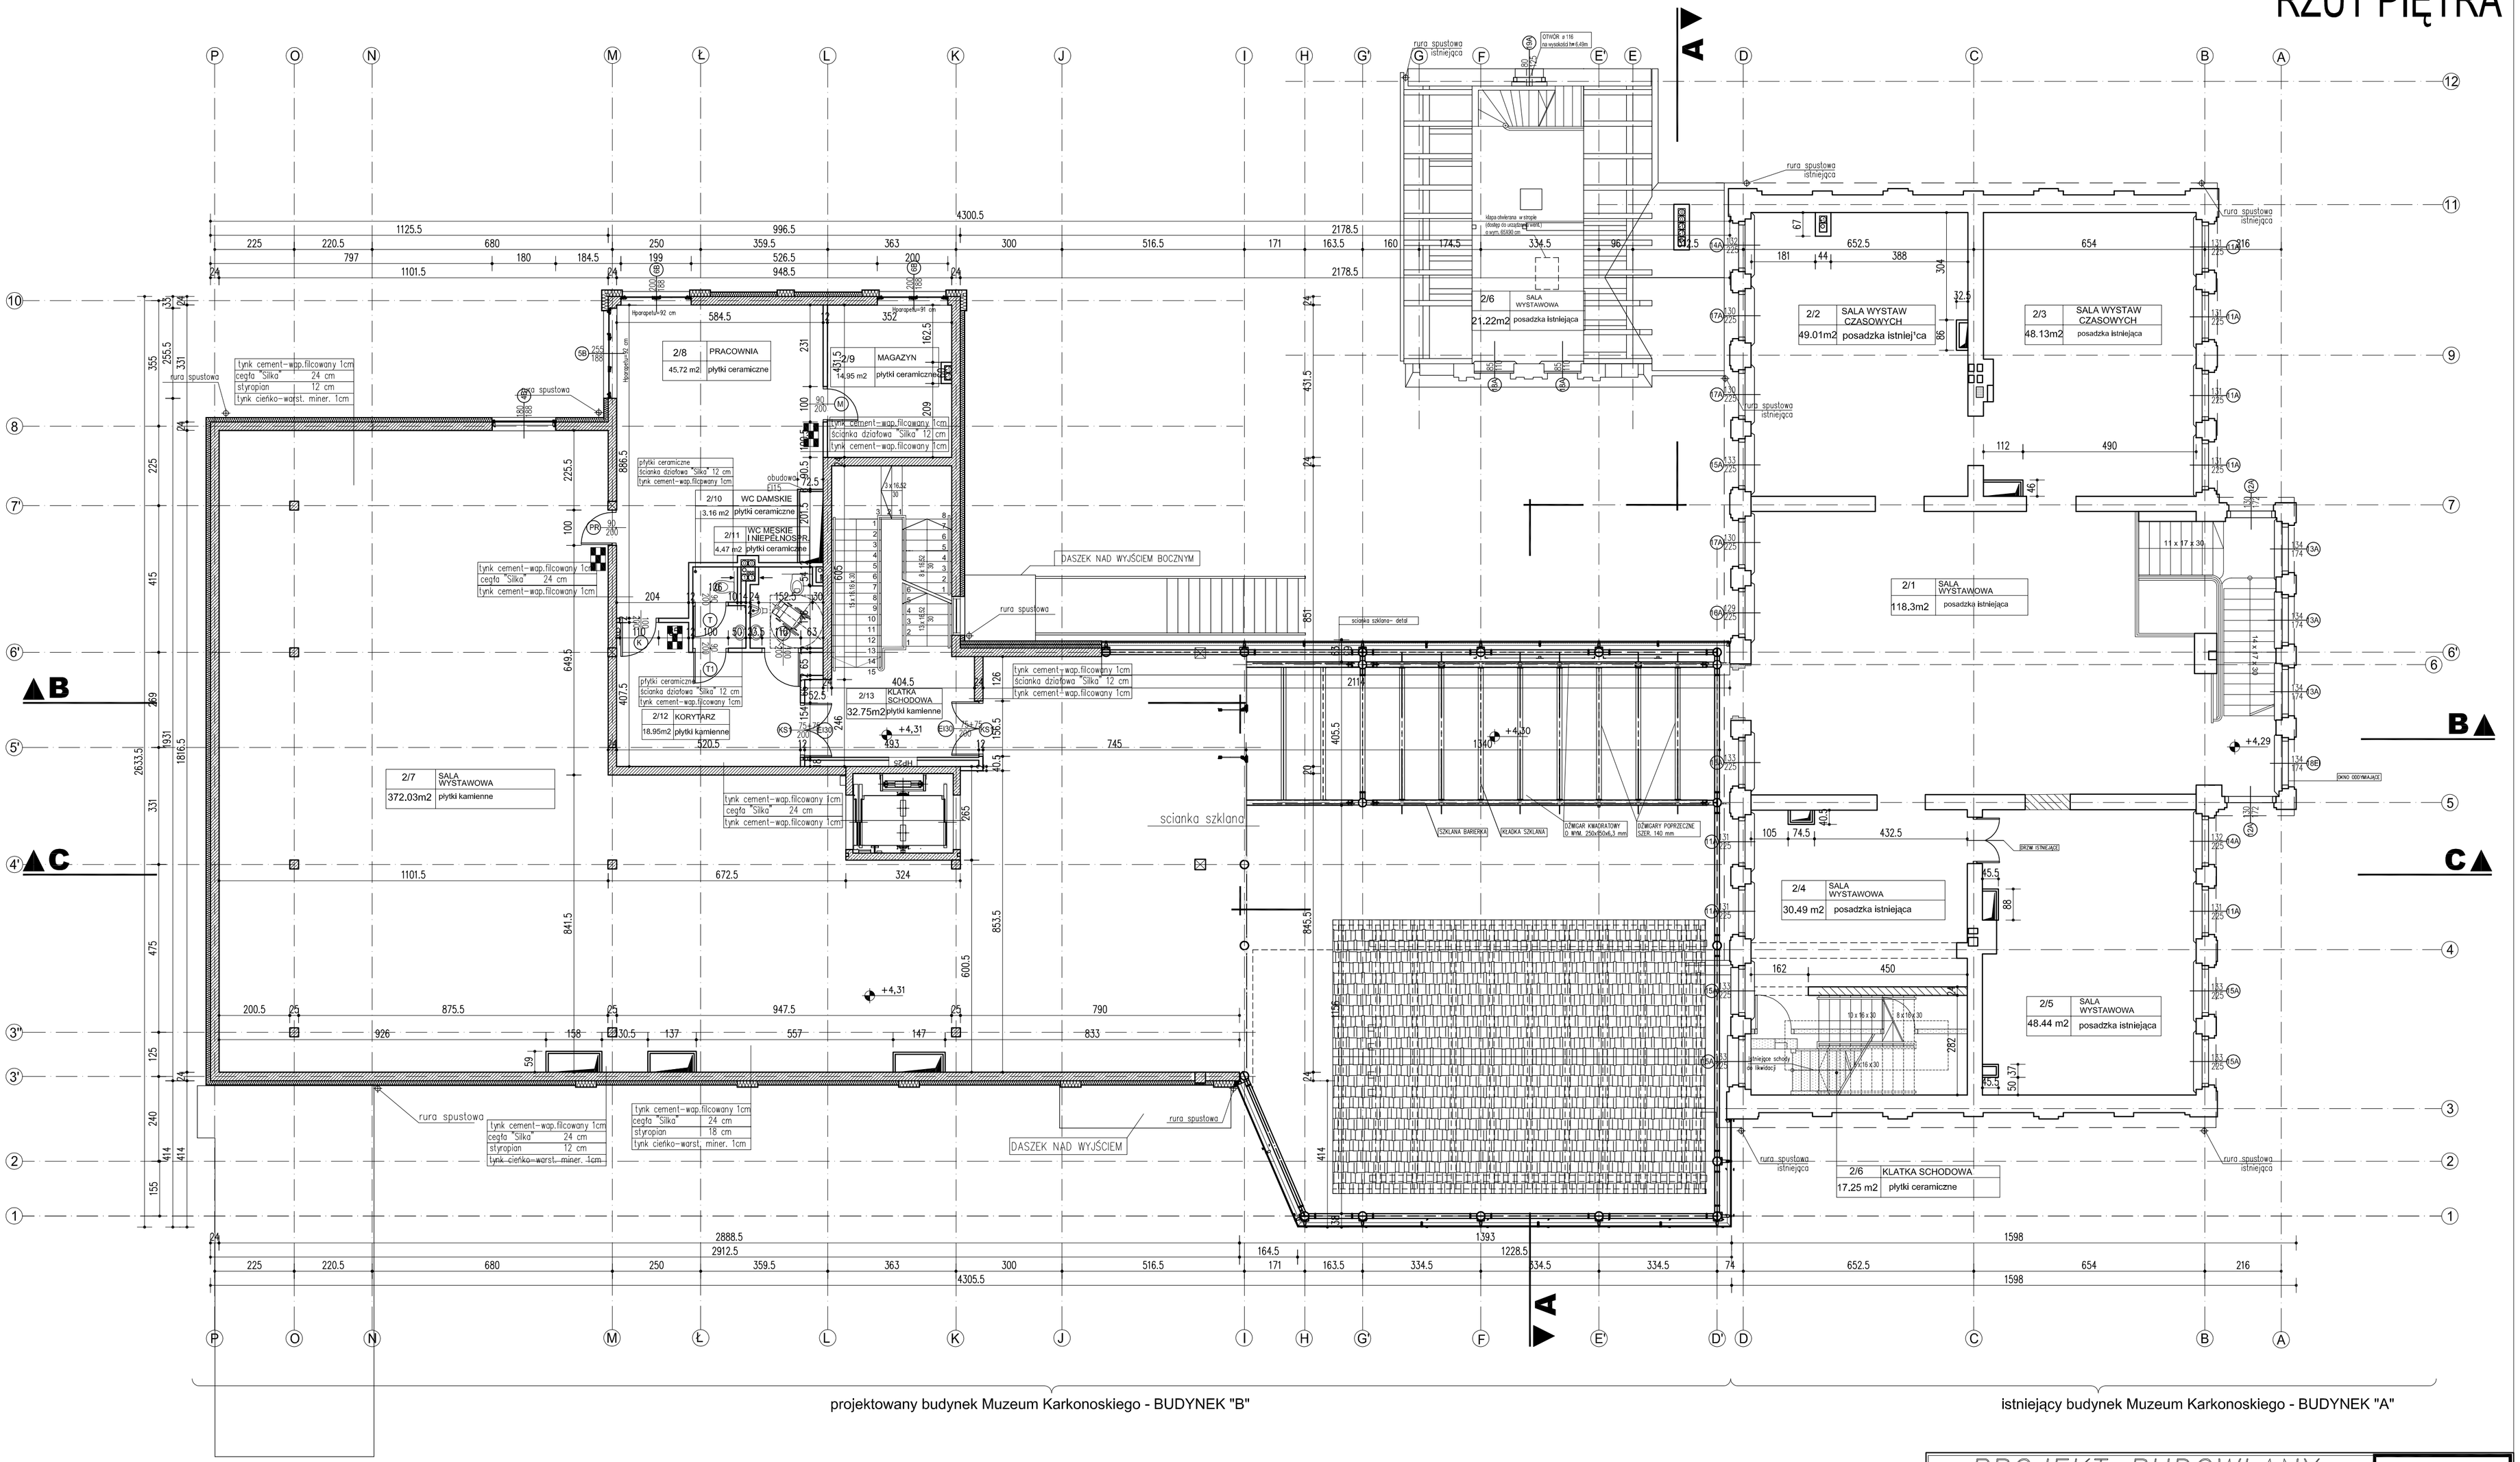

UWAGI:

RZĘDNA ±0,00 BUDYNKU A =± 0,00 m = 348,95 m.n.p.m.
RZĘDNA ±0,00 BUDYNKU B =± 0,00 m = 348,95 m.n.p.m.

- PROJEKT JEST INTEGRALNĄ CZĘŚCIĄ BRANŻY KONSTRUKCYJNEJ I INSTALACYJNEJ.
- IZOLACJE PRZECIWWILGOCIOWA ŚCIAN PIWNICY BUD A – WYKONAĆ DO GŁĘBOKOŚCI 1M POD TERENEM
- WOKÓŁ OKIEŃSD BUDYNKU W FUNDAMENCIE, WYKONAĆ UZDM OTWORY Z TAŚMY STALOWEJ OCYNKOWANEJ 30x4mm, PRZYWCOWANEJ DO ZBROJENIA DOLNEGO ŁAW
- TYCZENIE OBIEKTU WEDLUG PROJEKTU BRANŻY ARCHITEKTONICZNEJ.
- SZCZEGÓŁY IZOLACJI WEDLUG RYSUNKÓW SZCZEGÓŁÓW I DETALI
- WSZYSTKIE PRZEJŚCIA INSTALACJI SANITARNYCH I WENTYLACJI PRZEZ STROPY I ŚCIANY ODDZIELENIA PRZECIWPOŻAROWEGO MUSZĄ MIEĆ ODPORNOŚĆ OGNIOWĄ EI60
  NALEŻY JE ZABEZPIECZYĆ KASETAMI BĄDŹ USZCZELNIENIAMI ATESTOWANYMI.
- PRZEPUSTY INSTALACYJNE PRZEZ ZEWNĘTRZNE ŚCIANY BUDYNKU, ZNAJDUJĄCE SIĘ PONIŻEJ POZIOMU TERENU, POWINNY BYĆ ZABEZPIECZONE PRZED MOŻLIWOŚCIĄ PRZENIKANIA GAZU DO WNĘTRZA BUDYNKU.
- SZACHTY Z PRZEWODAMI SPALINOWYMI Z KOTŁOWNI, SZACHTY I PRZEWODY WENTYLACJI GRAWITACYJNEJ ORAZ PODSTAWY SZACHTY INSTALACYJNE OBLUDOWAĆ NA ODPORNOŚĆ OGNIOWĄ EI60
  NALEŻY JE ZABEZPIECZYĆ KASETAMI BĄDŹ USZCZELNIENIAMI ATESTOWANYMI.
  WSZYSTKIE SZACHTY INSTALACYJNE W STROPACH NE BĘDĄCYCH PRZEGRODĄ ODDZIELENIA PRZECIWPOŻAROWEGO PO WYKONANIU INSTALACJI ZABETONOWAĆ NA PEŁNĄ GRUBOŚĆ STROPU
- OKNA POŁACIOWE MONTOWAĆ TAK, ABY POCHWYT OKNA BYŁ MAX NA WYS. 215cm
- KOMINY MUROWAĆ NA TAKĄ WYSOKOŚĆ, ABY ODLEGŁOŚĆ WYLOTU PRZEWODU WENT. OD POŁACI
  A OD KALENICY ODLEGŁOŚĆ W PIONIE – 30 CM
  KOMINY MUROWAĆ CEGŁĄ PEŁNĄ
- ściany z cegieł silikatowych powiązać z elementami żelbetowymi za pomocą bednarki
- strzępy żelbetowe typu Filigran, alternatywnie monolityczne.
- grubość stropów 15,20 i 30cm wg Projektu, kładka nad recepcją szklana

OZNACZENIA ŚCIAN

- ŚCIANY ISTNIEJĄCE
- WYBURZENIA
- ZAMUROWANIA
- ŚCIANY Z BLOCZKÓW CEMENTOWO–WAPIENNYCH "SILKA"
- ŚCIANY, SŁUPY ŻELBETOWE
- ŚCIANKI DZIAŁOWE GR 12 i 8 cm np. z BLOCZKÓW OTH GIPSE LUB Z SILKI, O ZGODNYM Z NORMAMI WSPÓŁCZ. PRZENIKANIA
- KONTROLA DOSTĘPU

PROJEKT BUDOWLANY ZAMIENNY			BUD. A,B
OBIEKT:	MUZEUM KARKONOWSKIE W JELENIEJ GÓRZE		jednostka projektująca: PRACOWNIA PROJEKTOWA "ARCH–E" ul.Malarska 19–24/6 50–111 WROCŁAW
TEMAT RYSUNKU:	RZUT PIĘTRA		DATA 18 maja 2009
LOKALIZACJA:	JELENIA GÓRA, UL. Matejki 28		podpis
INWESTOR:	MUZEUM KARKONOSKIE W JELENIEJ GÓRZE 58–500 JELENIA GÓRA, UL. Matejki 28		skala: 1:100
ARCHITEKTURA	PROJEKTOWAŁ: dr inż. arch. MAREK SKORUPSKI mgr inż. arch. RAFAŁ JASIŃSKI	upr. nr 4/87/UW	nr rys. 8

AK